

PROVISORIUM KAMMGARN 1.OG WEST

GRUNDRISS / SCHNITTE UMBAU
Vermassung Ausstellung

MASSSTAB
1/100

PROJEKTPHASE
BESTAND

DATUM
16/03/2018


REV.

FORMAT
A1


GEZEICHNET
SH

hofer.kick architekten


SCHÜTZENGRABEN 20 8200 SCHAFFHAUSEN TEL 052 630 01 90 FAX 052 630 01 91 MAIL@HOFERKICK.CH

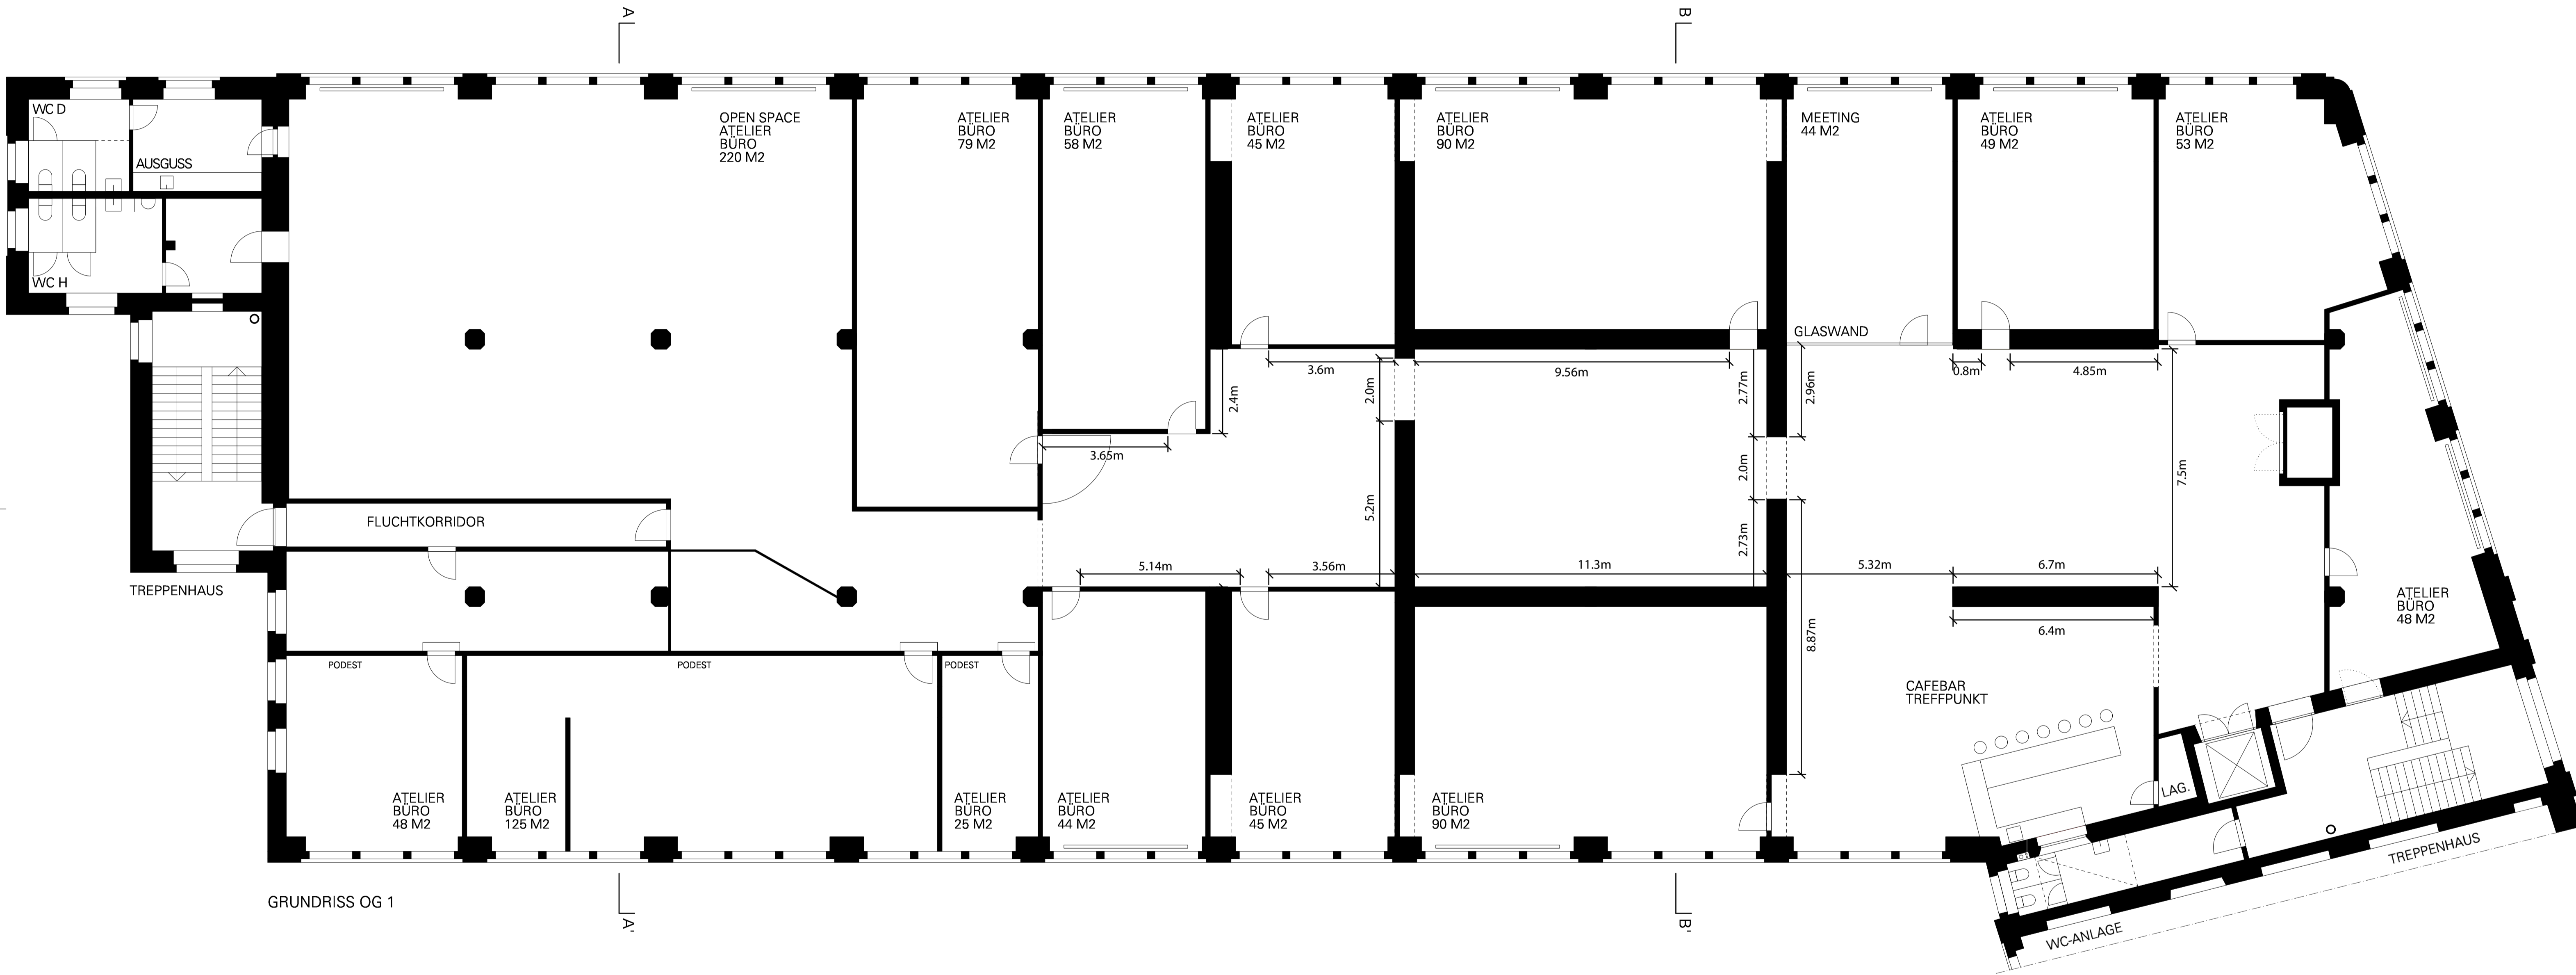

GRUNDRISS OG 1

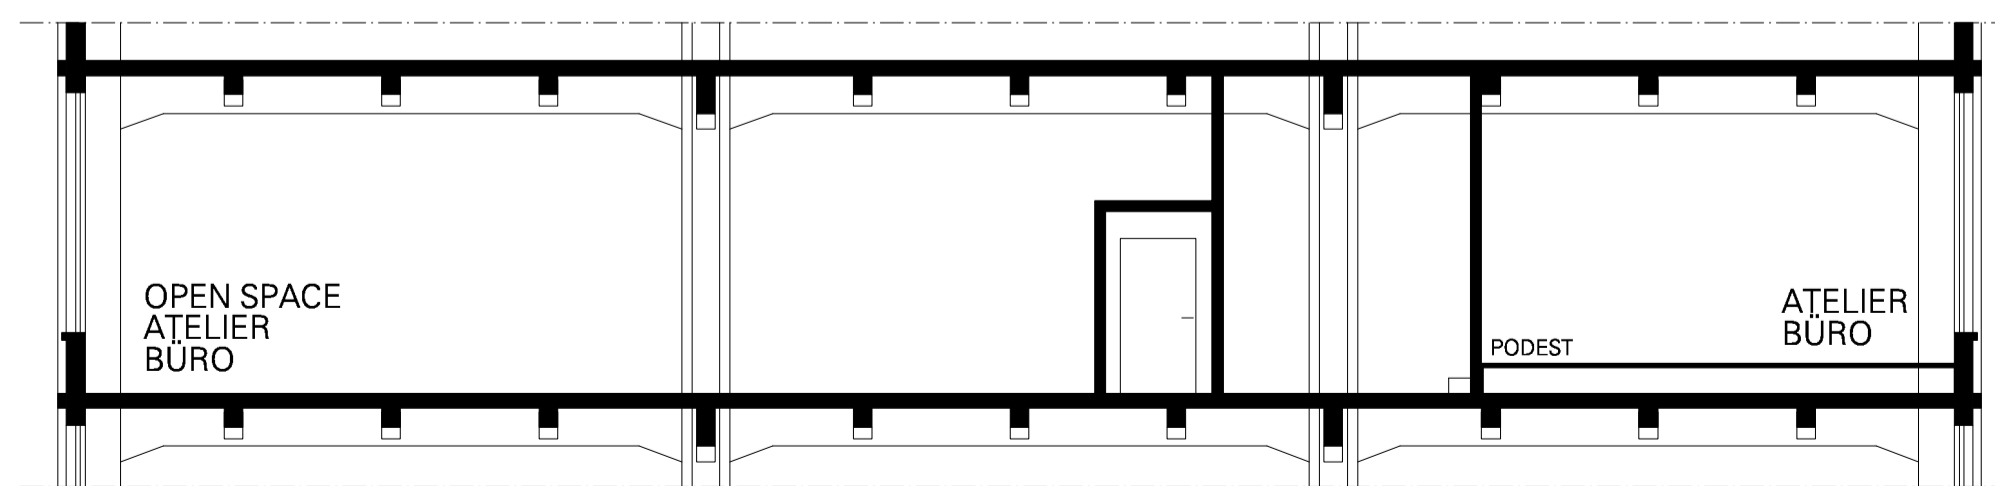

SCHNITT A - A'

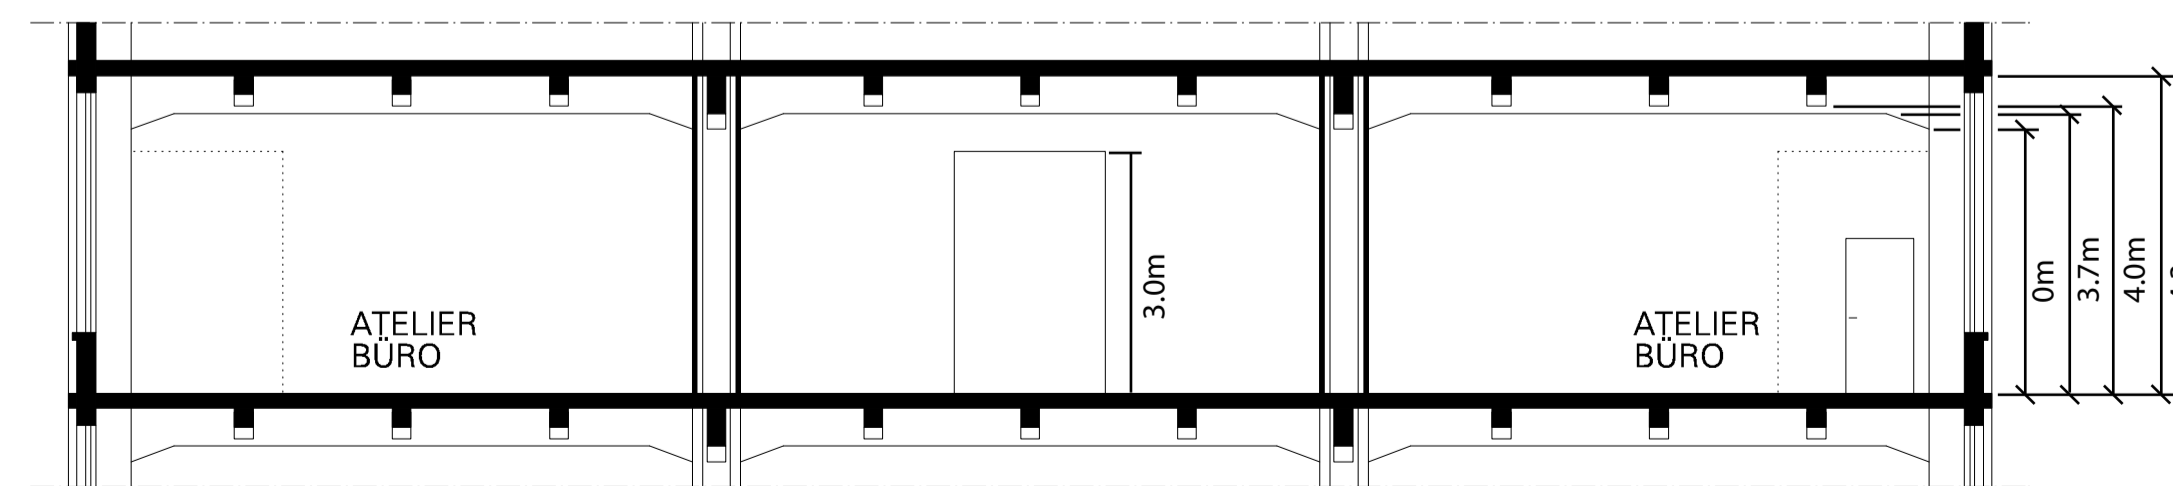

SCHNITT B - B'